




PROJET
Validé en CIAF le 04/10/2017,
Soumis à enquête publique du lundi 28/05/2018 au jeudi 28/06/2018.




Bureau d'études REALITES
24, rue Georges Pompidou
42000 Roanne

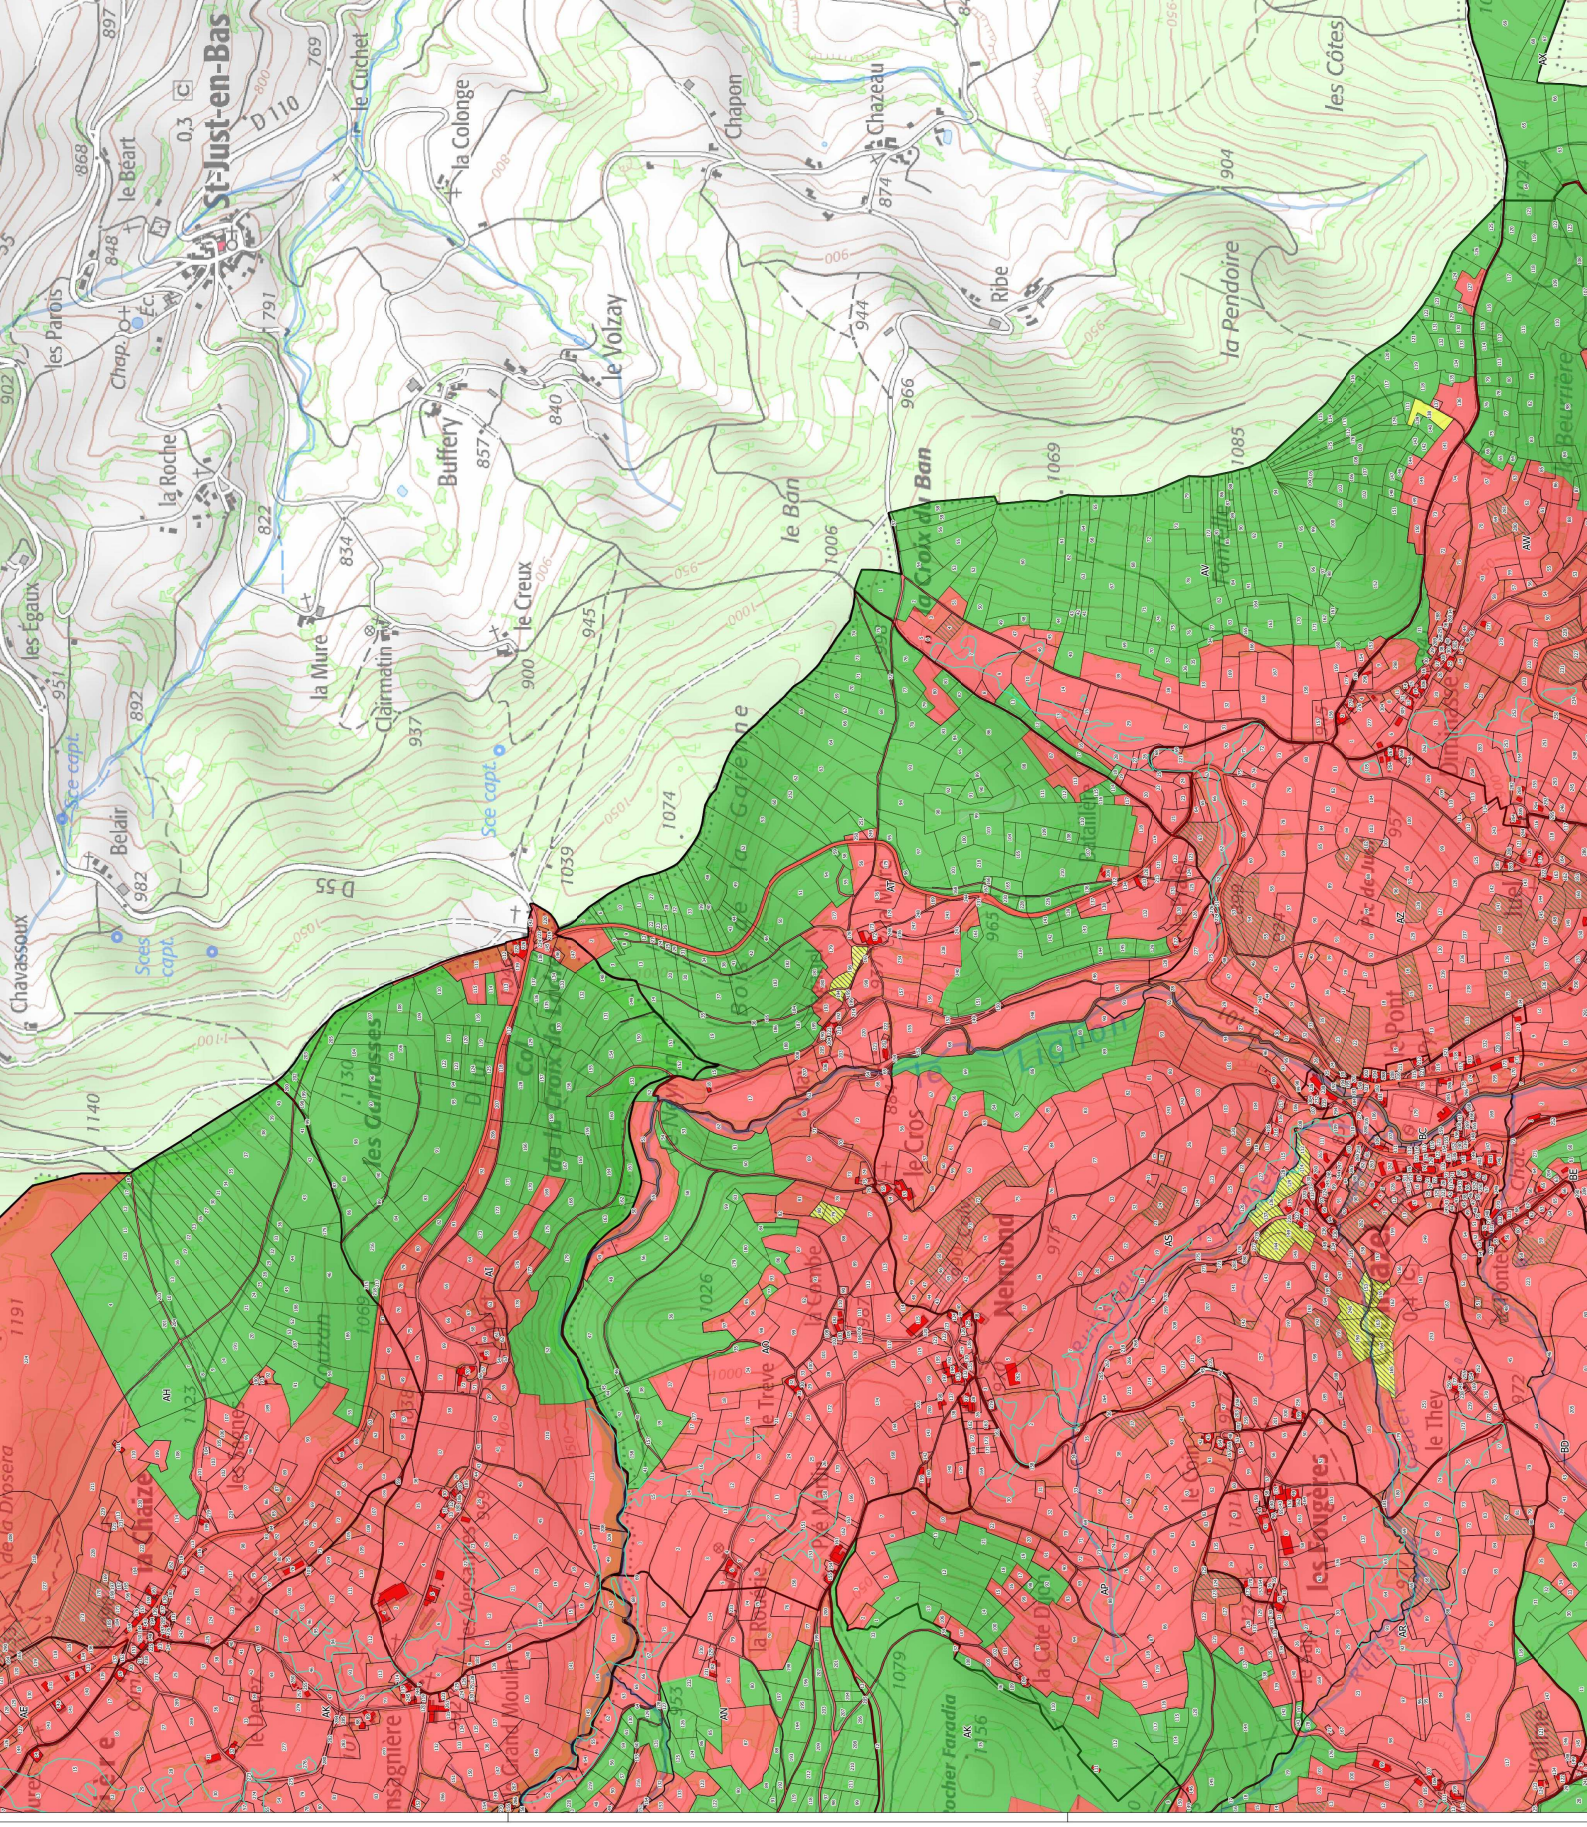



4C
ZONAGE
 CHALMAZEL-JEANSAGNIERE - Planche C -
 Echelle : 1/5 000

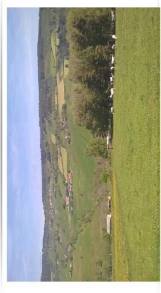

PROJET
Validé en CIAF le 04/10/2017,
Soumis à enquête publique du lundi 28/05/2018 au jeudi 28/06/2018.






ZONAGE

PROJET
Validé en CIAF le 04/10/2017.
Soumis à enquête publique du lundi 28/05/2018 au jeudi 28/06/2018.



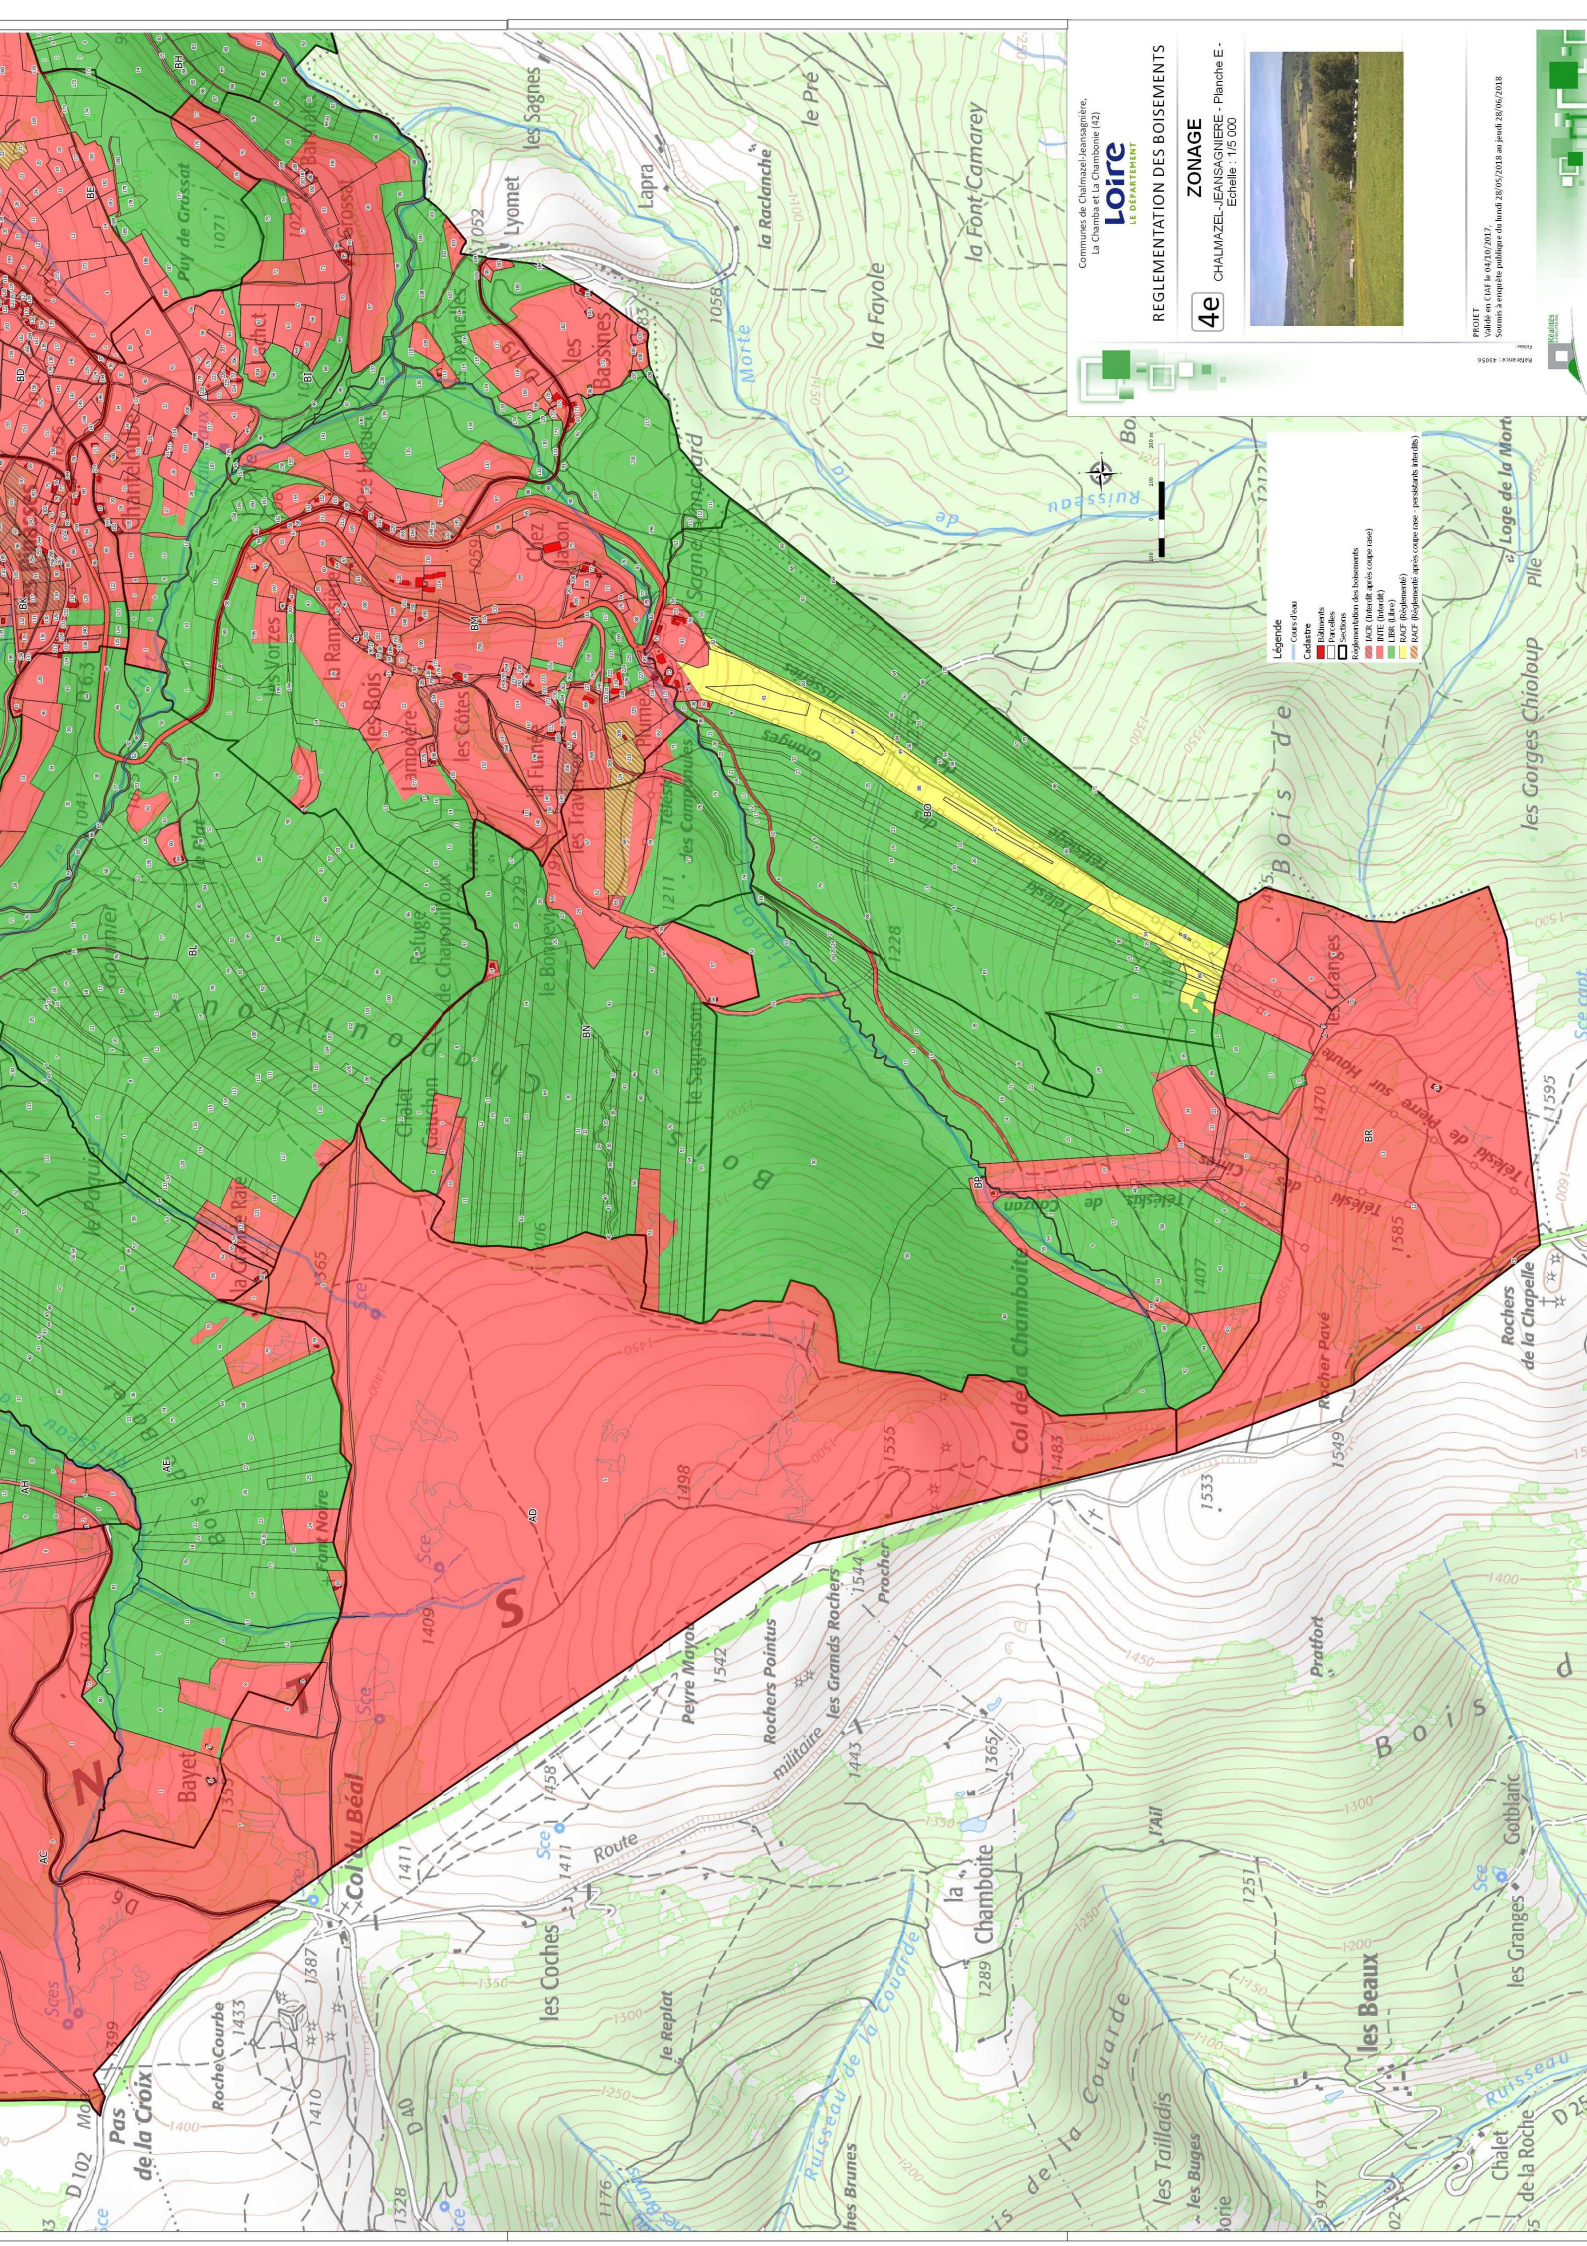

Communes de Chalmazel-Jeansagnière,
La Chapelle et La Chambronne (42)

loire
LE DÉPARTEMENT

REGLEMENTATION DES BOISEMENTS

4e ZONAGE

CHALMAZEL-JEANSAGNIÈRE - Planche E -

Echelle : 1/5 000



PROJET
Val de Loire (M2010/2012)
Soumis à enquête publique du 06/06/2018 au 06/06/2018

Révisé : 2018