

CONSEIL GENERAL DE LA LOIRE


COMMUNE DE CHAMPOLY

REGLEMENT ATION DES BOISEMENTS

PLAN PARCEL AIRE AU 1/5000 ANNEXE
A LA DELIBERATION DU CONSEIL GENERAL EN DATE DU :


- Périmètre à Boisement libre
- Périmètre à Boisement interdit pendant 15 ans puis réglementé
- Périmètre à Boisement réglementé
- Périmètre à boisement interdit après coupe rase
- Périmètre à boisement réglementé après coupe rase

- Hydrographie
- Emprise autoroute A89

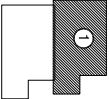

Echelle 1/5000e

Cabinet BRISQ et ASSOCIES
33 Avenue de l'Europe
B.P. N°101 69541 REAUMONT CEDEX
TEL 04.78.28.24.00 FAX 04.78.27.65.57 Date : 1 06 2012

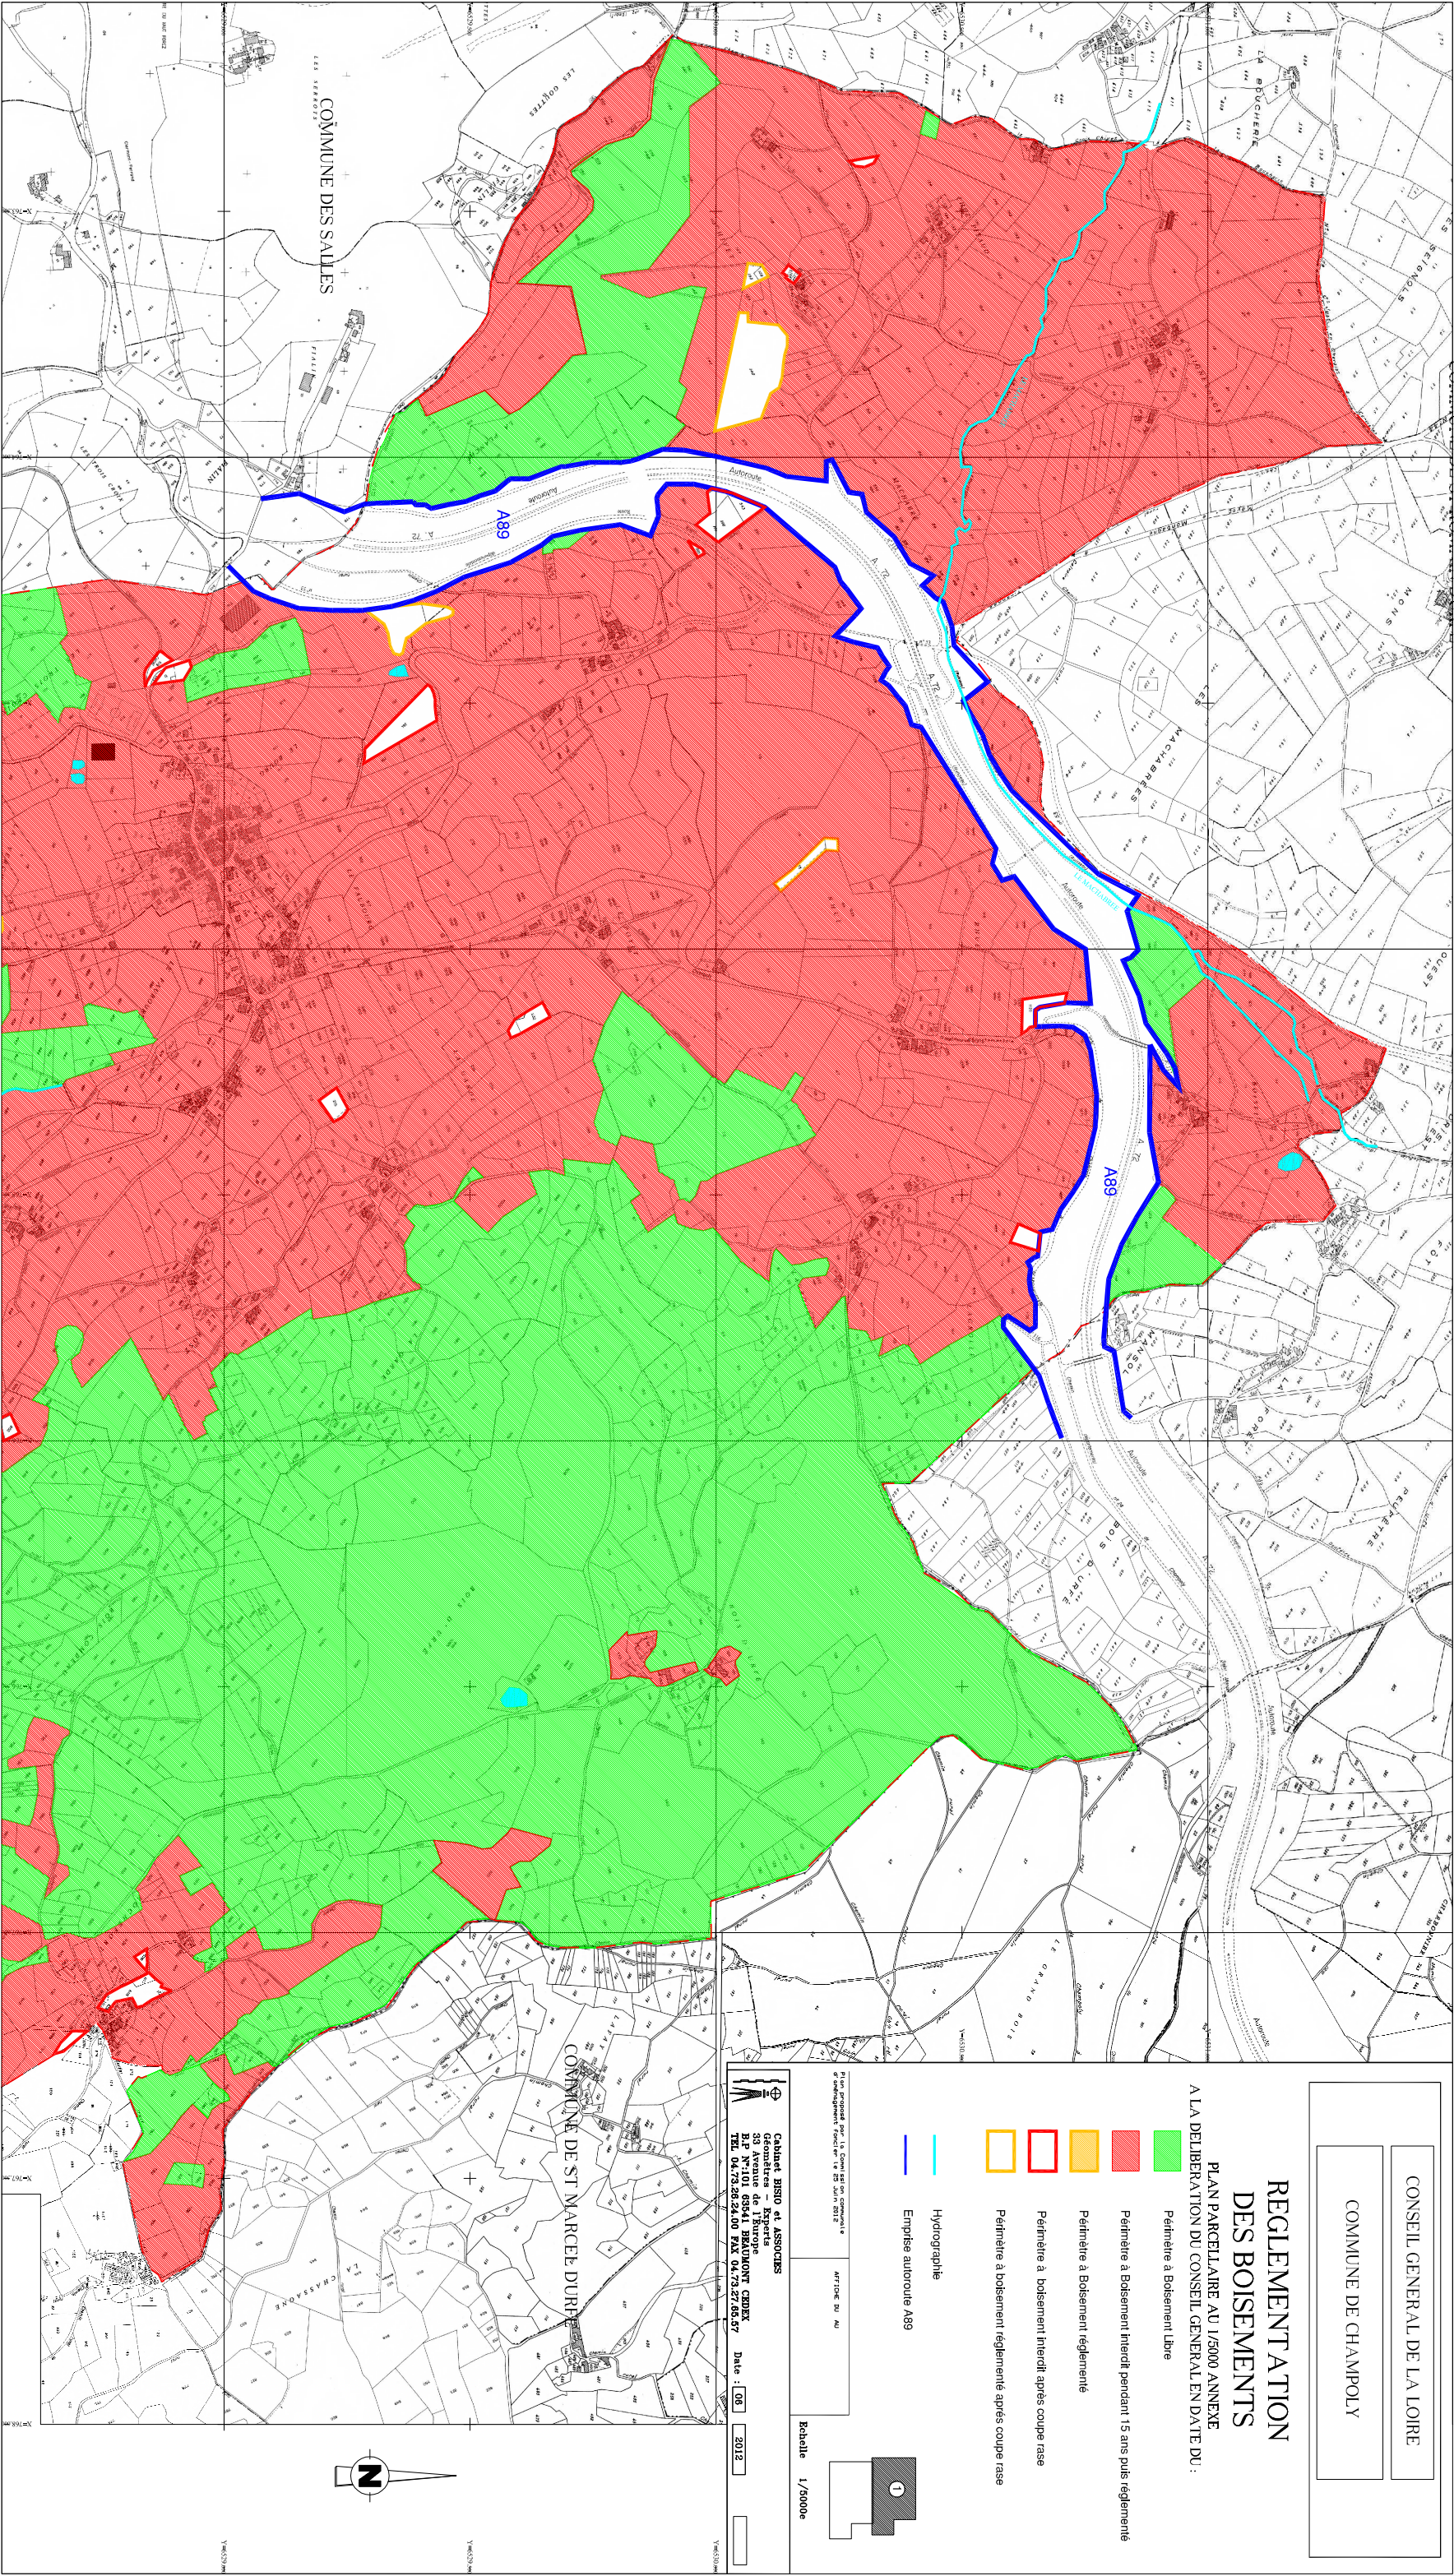

CONSEIL GENERAL DE LA LOIRE

COMMUNE DE CHAMPOLY

REGLEMENTATION
DES BOISEMENTS

PLAN PARCELLAIRE AU 1/5000 ANNEXE
A LA DELIBERATION DU CONSEIL GENERAL EN DATE DU :

- Périmètre à Boisement Libre
- Périmètre à Boisement libre pendant 15 ans puis réglementé
- Périmètre à Boisement réglementé
- Périmètre à boisement interdit après coupe rase
- Périmètre à boisement réglementé après coupe rase

- Hydrographie
- Emprise autoroute A89

Plan proposé pour la Commune de

ARTICLE 26 AL 4

Echelle 1/5000e

Cabinet BRISQ et ASSOCIES

33 Avenue de l'Europe

B.P. N°101 69341 BEAUMONT CEDEX

TEL 04.78.28.24.00 FAX 04.78.27.66.57

Date : 06

2012

