



Réglementation des boisements

**A** **ZONAGE PROVISOIRE**  
**de la commune de Roisey**  
Planche Globale - Echelle : 1/5000

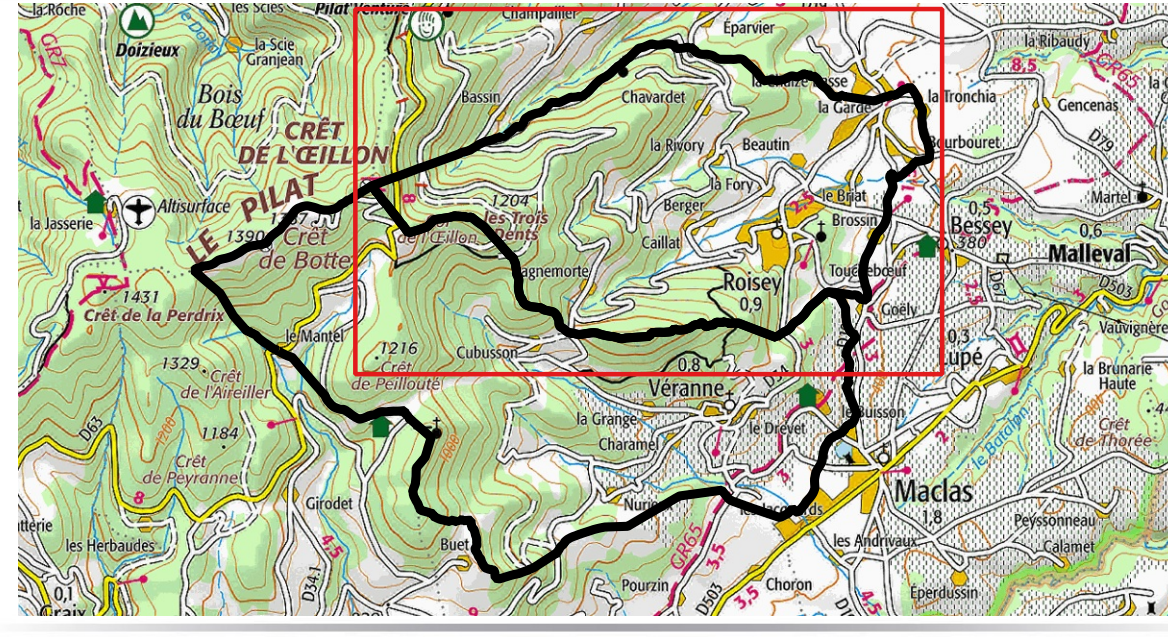

Plan validé par la CIAF du 6  
octobre 2025  
édité le 11/05/2026

REALITES Urbanisme et Aménagement  
34, Rue Georges Plaisir - 42300 Roanne  
Tél : 04 77 47 81 00 info@realites.be.fr  
www.realites.be.fr

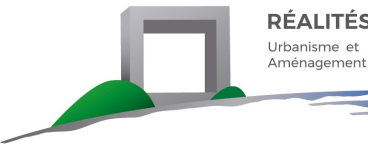

Courbe de niveau  
= 500 m

Périmètres de la Réglementation des Boisements

Zonage provisoire

- I = Interdit
- L = Libre
- R = Réglementé
- RACR = Réglementé Après Coupe Rase

