
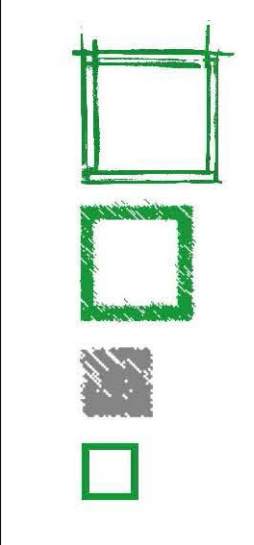


Courbe de niveau
 — 650 m

Périmètres de la Réglementation des Boisements

Zonage provisoire

- I = Interdit
- IACR = Interdit Après Coupe Rase
- L = Libre
- R = Réglementé
- RACR = Réglementé Après Coupe Rase

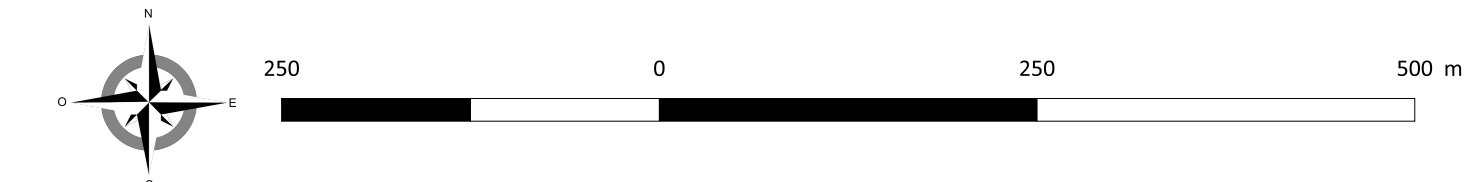


Département de la Loire
Loire
 LE DÉPARTEMENT

Réglementation des boisements

B2 ZONAGE PROVISoire
 de la commune de Vèrannes

Planche Est - Echelle : 1/5000

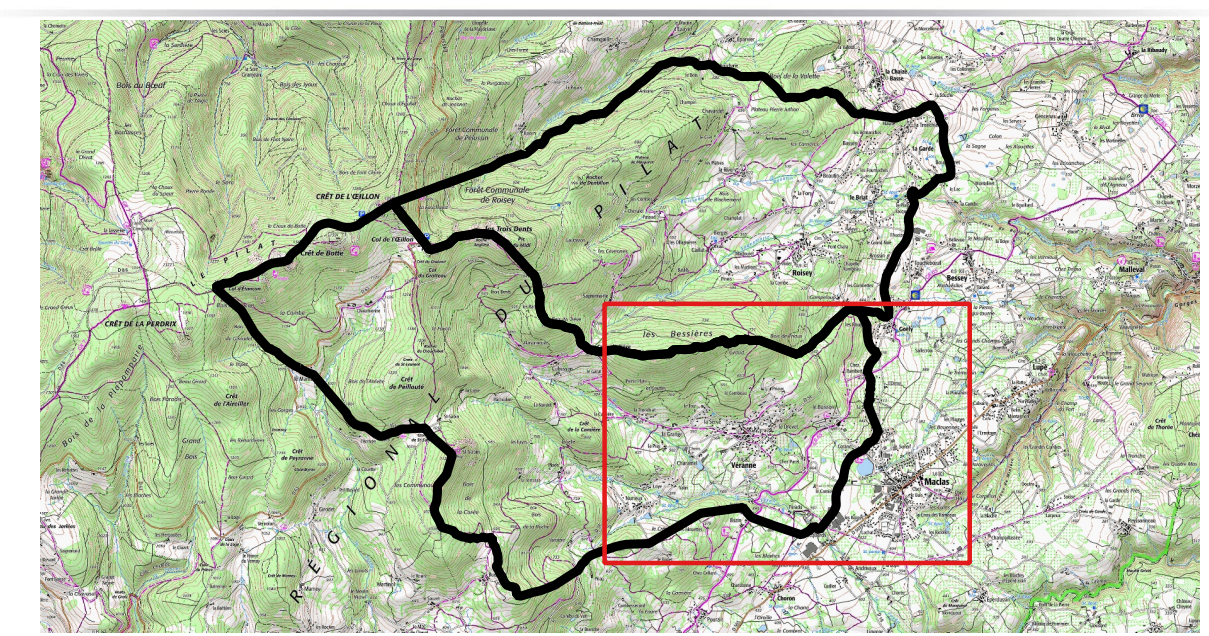

Plan validé par la CIAF du 6 octobre 2025
 édité le 11/05/2026

Référence : 51007
 Fichier : R:\DOSSIER\51007\PLANS\1_OCCDOL